

ตารางแสดงวงเงินงบประมาณที่ได้รับจัดสรรและราคากลางในงานจ้างก่อสร้าง

๑. ชื่อโครงการ จ้างเหมาโครงการก่อสร้างรั้วรอบศูนย์พัฒนาเด็กเล็กของเทศบาลตำบลดอนตรอ

/หน่วยงานเจ้าของโครงการ เทศบาลตำบลดอนตรอ

๒. วงเงินงบประมาณที่ได้รับจัดสรร ๒๕๐,๐๐๐ บาท (สองแสนห้าหมื่นบาทถ้วน)

๓. ลักษณะงานโดยสังเขป ก่อสร้างรั้วรอบศูนย์พัฒนาเด็กเล็กเทศบาลตำบลดอนตรอ ขนาดรั้วสูง ๑.๖๐ เมตร ยาว ๔๙ เมตร และรั้วสูง ๑.๐ เมตร ยาว ๙๒ เมตร (ตามแบบรายการก่อสร้างของเทศบาลตำบลดอนตรอ) พร้อมติดตั้งป้ายประชาสัมพันธ์ จำนวน ๑ ป้าย และป้ายโครงการ จำนวน ๑ ป้าย (ตามแบบ ทต.ดอนตรอ กำหนด)

๔. ราคากลางคำนวณ ณ วันที่ ๑๐ มีนาคม ๒๕๕๙ เป็นเงิน ๒๕๐,๐๐๐ บาท (สองแสนห้าหมื่นบาทถ้วน)

๕. บัญชีประมาณการราคากลาง

๕.๑ แบบ พร.๕

๕.๒ แบบ พร.๔

๕.๓ แบบรายการก่อสร้างของเทศบาลตำบลดอนตรอ โดยสังเขป

๖. รายชื่อคณะกรรมการกำหนดราคากลาง

๖.๑ นายไพฑูล มานพพันธ์	ผู้อำนวยการกองช่าง	ประธานกรรมการ
๖.๒ นายปภาณ บวรธนสาร	นักวิชาการเกษตร	กรรมการ
๖.๓ นางสาวสุเมตตา สิงโพล	นักวิชาการเงินและบัญชี	กรรมการและเลขานุการ

สรุปผลการประมาณราคาก่อสร้าง

ส่วนราชการ	เทศบาลตำบลคอนตรอ				
ประเภท	งานอาคาร				
โครงการ	ก่อสร้างรั้วรอบอาคารศูนย์พัฒนาเด็กเล็กเทศบาลตำบลคอนตรอ				
สถานที่ดำเนินการ	เทศบาลตำบลคอนตรอ อำเภอเฉลิมพระเกียรติ จังหวัดนครศรีธรรมราช				
ตามแบบ	เทศบาลตำบลคอนตรอ				
ประมาณราคาตามแบบ ปร.4	จำนวน	1	แผ่น	ประมาณการเมื่อ	10 มีนาคม /2559

ลำดับที่	รายการ	ค่าวัสดุและค่าแรงงาน รวมเป็นเงิน (บาท)	FACTOR F	ค่าก่อสร้างทั้งหมด รวมเป็นเงิน (บาท)	หมายเหตุ
1	ประเภทงานอาคาร	198,564.55	1.2726	252,693.25	
	ป้ายประชาสัมพันธ์โครงการ	1.00	ป้าย		ราคาวัสดุก่อสร้างตาม
	ป้ายโครงการ	1.00	ป้าย		พาณิชย์จังหวัดนครศรีฯ
	- เงินล่วงหน้าจ่าย 0 %			-	ประจำเดือน กพ./59
	- ดอกเบี้ยเงินกู้ 7 %			-	และสอ.สพฐ.
	- ดอกเบี้ยเงินฝาก 0 %			-	
	- ภาษีมูลค่าเพิ่ม (VAT) 7 %			-	
สรุป	รวมราคาค่าดำเนินการทั้งสิ้น			252,693.25	
	คิดเป็นราคาก่อสร้าง			250,000.00	ราคาน้ำมันโซล่า
	ตัวอักษร	สองแสนห้าหมื่นบาทถ้วน			20.00-20.99บ/ลิตร

คณะกรรมการกำหนดราคากลางได้ทำการตรวจสอบรายละเอียดในการประมาณการราคาก่อสร้างและถือราคาค่าก่อสร้างดังกล่าวเป็นราคากลางในการจัดซื้อจัดจ้างตามระเบียบพัสดุต่อไป จึงพร้อมกันลงลายมือชื่อไว้เป็นหลักฐานต่อไป

ลงชื่อ.....ประธานกรรมการ
(นายไพฑูล มานพพันธ์)

ลงชื่อ.....กรรมการ
(นายปภาณ บวรณสาร)

ลงชื่อ.....กรรมการ
(นางสาวสุเมตตา สิงห์พล)

บัญชีรายละเอียดปริมาณงาน

รายการประมาณราคา	งานต้นท่อนก่อสร้างอาคาร
โครงการ	ก่อสร้างรั้วรอบอาคารศูนย์พัฒนาเด็กเล็กเทศบาลตำบลคอนตรอ
สถานที่ดำเนินการ	หมู่ที่ 3 ตำบลคอนตรอ อำเภอเฉลิมพระเกียรติ จังหวัดนครศรีธรรมราช
รายละเอียดโครงการ	ก่อสร้างรั้วรอบอาคารศูนย์พัฒนาเด็กเล็กเทศบาลตำบลคอนตรอ หมู่ที่ 3 ตำบลคอนตรอ รั้วสูง 1.60 ม. ยาว 49 ม. และรั้วสูง 1.00 ม. ยาว 92 ม. (ตามแบบรายการก่อสร้างของเทศบาลตำบลคอนตรอ) ติดตั้งป้ายประชาสัมพันธ์โครงการ

จำนวน 1 ป้าย และป้ายโครงการจำนวน 1 ป้าย

ประมาณการเมื่อวันที่ / มีนาคม/2016		ประมาณการโดย		นายวิสิทธิ์ จันทพรพฤษ			ตำแหน่งนายช่างโยธา		รวมเงิน	หมายเหตุ
ลำดับที่	รายการ	จำนวน	หน่วย	ค่าวัสดุ		ค่าแรงงาน				
				ต่อหน่วย	รวม	ต่อหน่วย	รวม			
1	งานวางผัง+ปรับพื้นที่	1.00	งาน		-	2,000.00	2,000.00	2,000.00		
2	งานดินชุดพร้อมถมคืน	56.00	ลบม.		-	99.00	5,544.00	5,544.00		
3	งานทรายหยาบรองพื้น	2.00	ลบม.	420.00	840.00	99.00	198.00	1,038.00		
4	งานคอนกรีตฐานราก	3.00	ลบม.	1,850.47	5,551.41	498.00	1,494.00	7,045.41		
5	งานคอนกรีตคาน,เสา	2.00	ลบม.	1,850.47	3,700.94	498.00	996.00	4,696.94		
6	งานเหล็ก RBØ 6 มม.	90.00	เส้น	45.80	4,122.00	6.00	540.00	4,662.00		
7	งานเหล็ก RBØ 9 มม.	150.00	เส้น	99.80	14,970.00	13.00	1,950.00	16,920.00		
8	งานไม้แบบ ใช้+ไม้ค้ำยัน 50%	43.00	ตรม.	270.00	11,610.00	133.00	5,719.00	17,329.00		
9	ตะปู 3 นิ้ว	1.00	ถัง	598.13	598.13		-	598.13		
								59,235.35	ยอดยกไป	

[illegible]



โครงการ :


สำรวจ, เขียนแบบ
(นายวิสิทธิ์ จันทร์โพธิ์)
นายรังษิยา

ตรวจสอบ
(นายไพฑูรย์ นามพูนชัย)
ผู้อำนวยการกองช่าง


เห็นชอบ
(นางนงรี สุดแก้ว)
ปลัดเทศบาล

อนุมัติ
(นายวิรัช พุฒเกิด)

แบบแสดง
แบบแปลนผนังรั้ว 1

แผ่นที่
A 02

จำนวนแผ่น
06

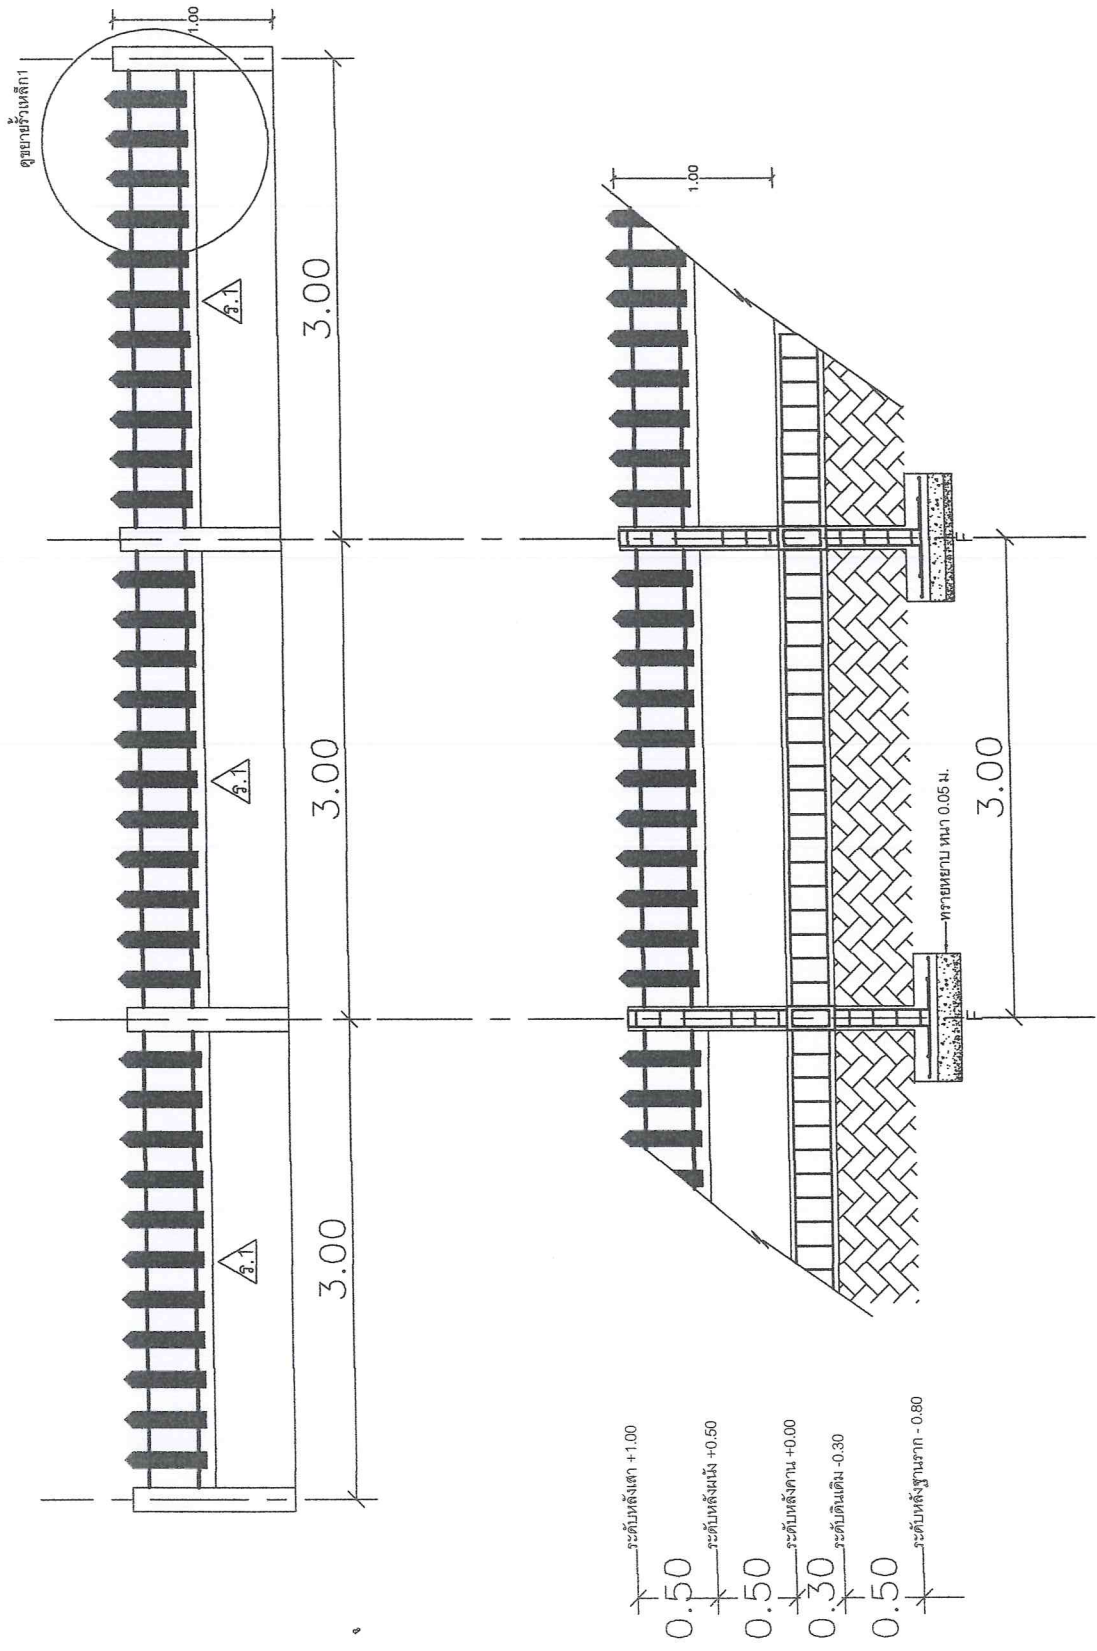

แบบแปลนผนังรั้ว 1



โครงการ :


สำรวจเขียนแบบ
(นายวิวัฒน์ จันทน์โพธิ์)
นายวิวัฒน์


ตรวจสอบ
(นายไพฑูรย์ มานะพันธ์)
ผู้อำนวยการกองช่าง

เห็นชอบ
(นายสุรศักดิ์ สุทธิกุล)
ปลัดเทศบาล

อนุมัติ
(นายสุรศักดิ์ สุทธิกุล)

แบบแสดง
แบบแปลนผนังรั้ว 2

แผ่นที่
จำนวนแผ่น
A 03
06

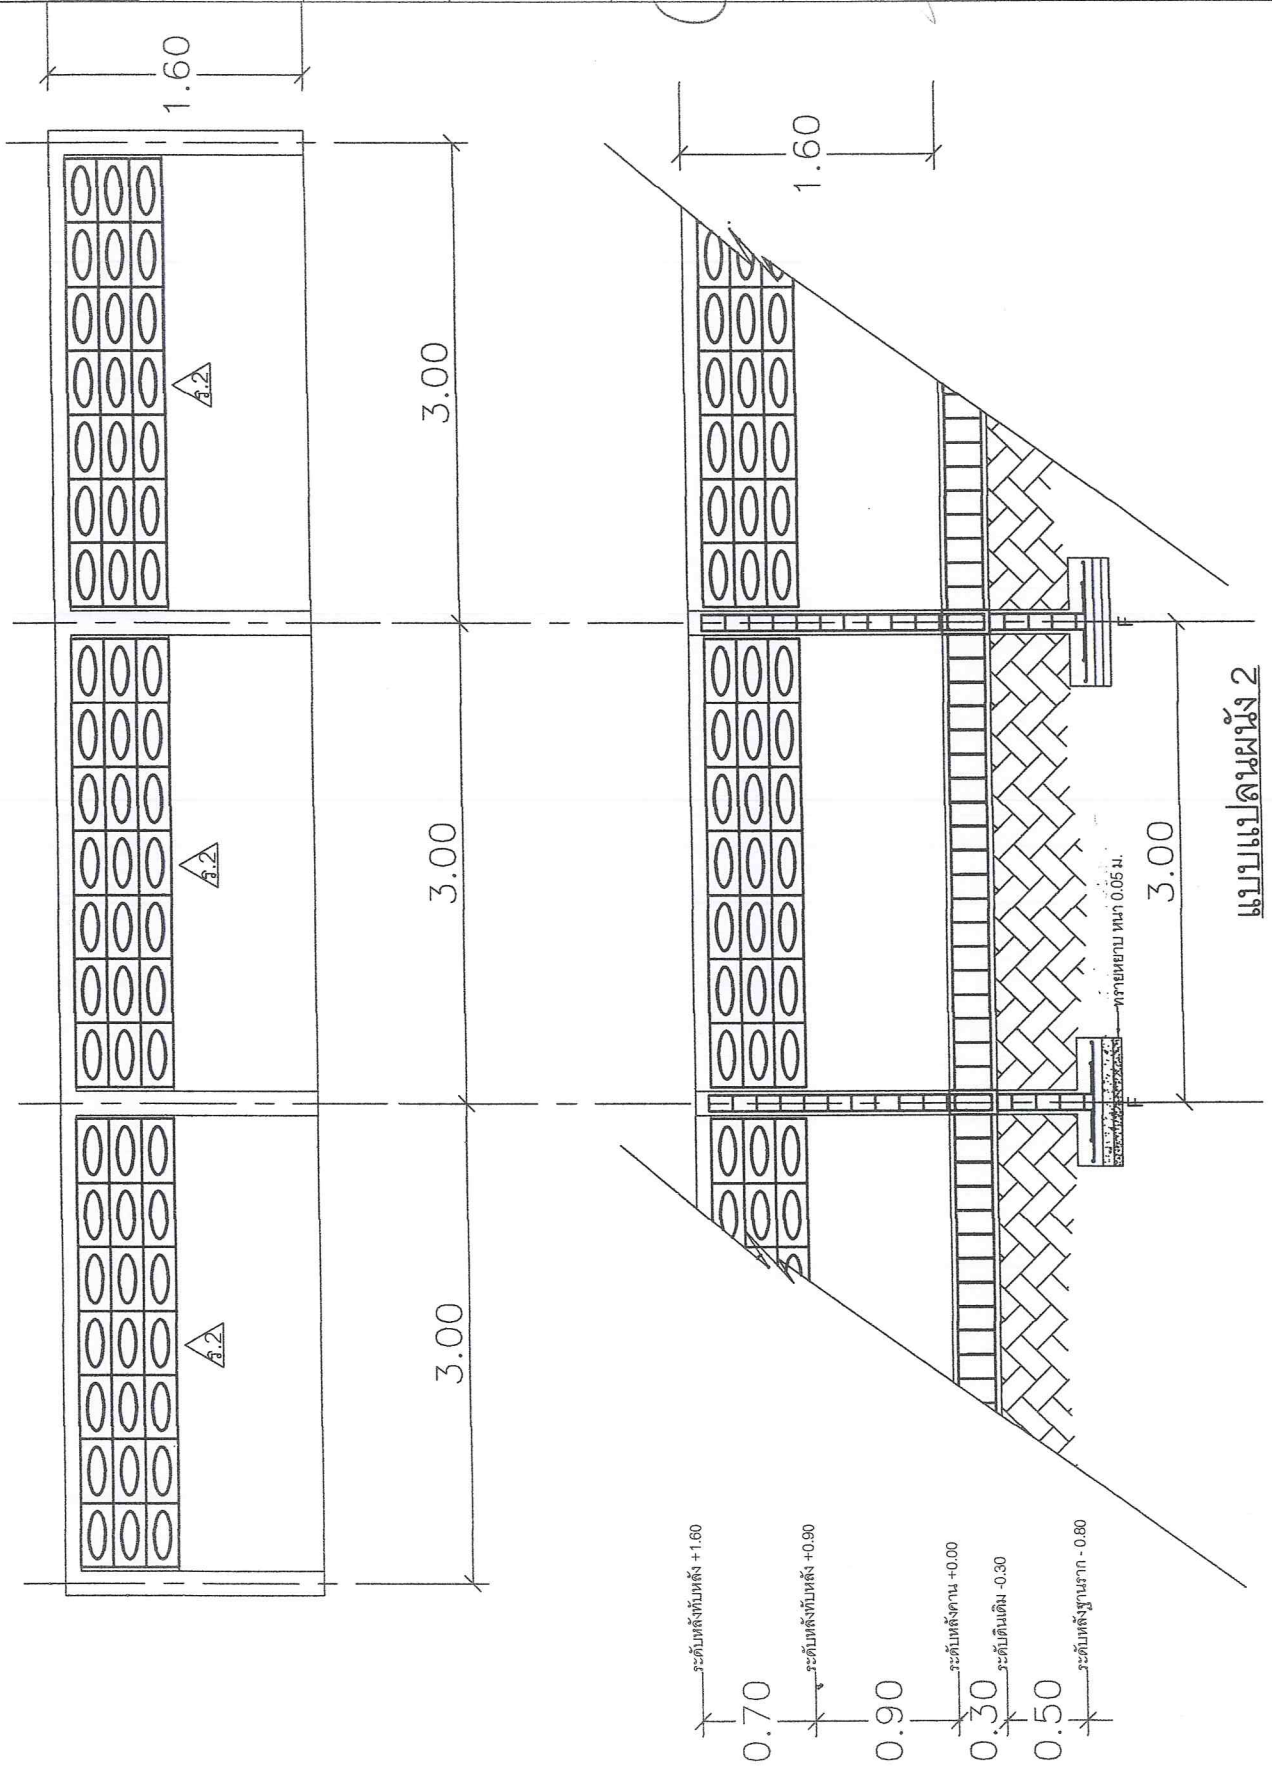

แบบแปลนผนัง 2

แผนที่	จำนวนแผ่น
A 04	04



โครงการ :


สำรวจเขียนแบบ






แบบแสดง
ประตู(ป.1,ป.2)
จำนวนแผ่น
06

แผ่นที่
A 05

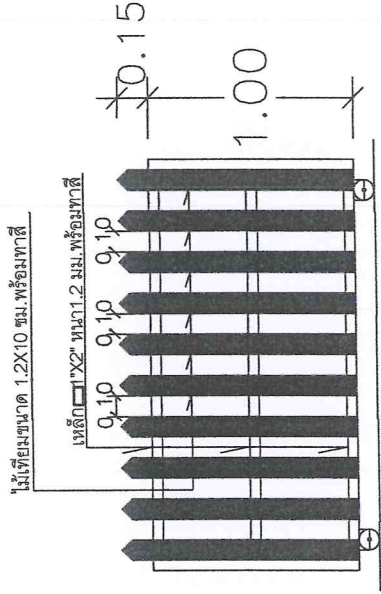

2.00
ป.1

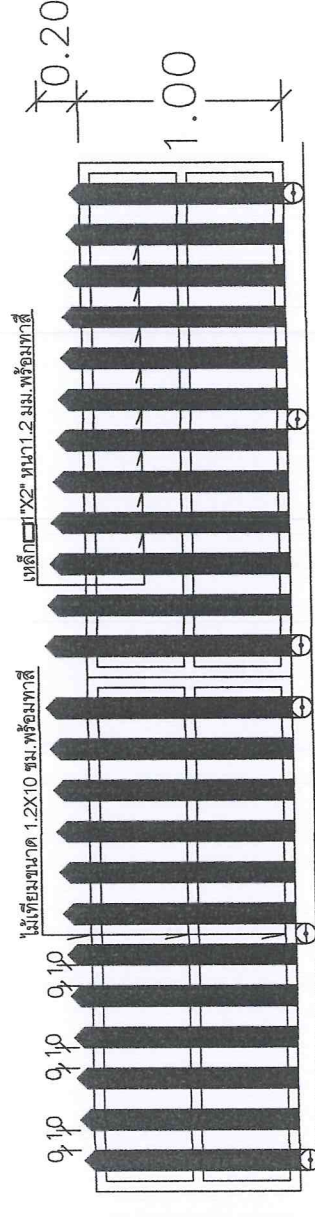

2.50 5.00
ป.2



โครงการ :


สำรวจ/เขียนแบบ





แบบแสดง
ชื่อโครงการ
แผ่นที่
จำนวนแผ่น
A 06
06

หมายเหตุ


1. เสาต้นเสาเหล็กของด้าน ให้ใช้สีน้ำมันทาเพื่อป้องกันสนิมก่อน 2 ครั้ง
2. สลักหัวเสาเหล็ก
3. ขนาดหัวเสาเหล็กกำหนดตามขนาดของเสาเหล็ก
4. เสาเหล็ก ขนาดกว้าง 1.20 เมตร ยาว 2.40 เมตร
5. จุดก่อสร้างให้พิจารณาความเหมาะสมให้สามารถมองเห็นได้ชัด

แผ่นเหล็กหนา 1/16"

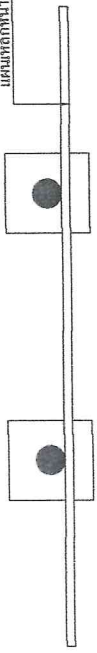

รูปแปลน
Scale 1 : 20


แผ่นเหล็กหนา 1/16"

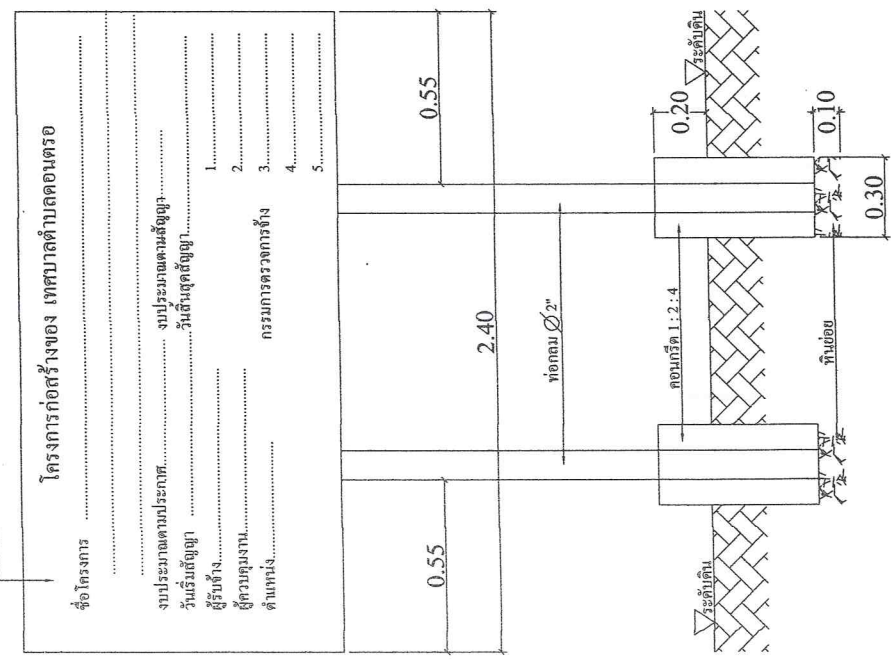

รูปด้านหน้า
Scale 1 : 20

แผ่นเหล็กหนา 1/16"

เหล็ก 1" x 1" เชื่อมติดแผ่นเหล็ก

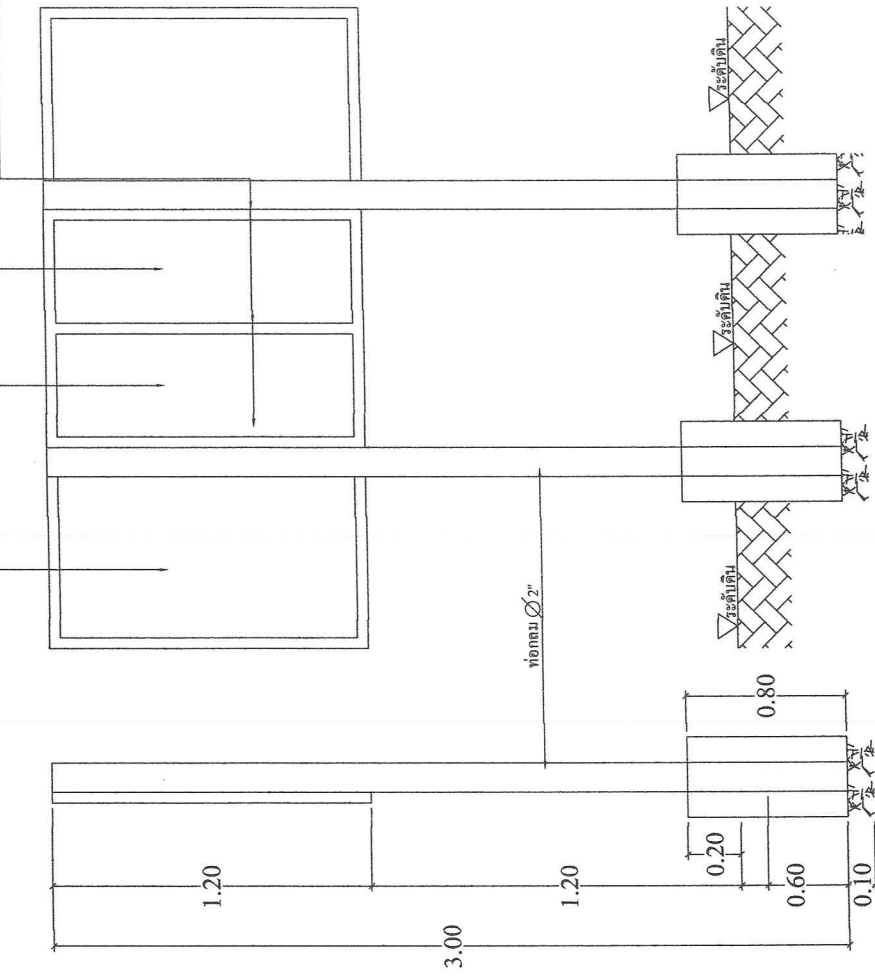

รูปด้านข้าง
Scale 1 : 20

รูปด้านหลัง
Scale 1 : 20